
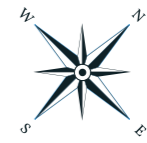


BÂTIMENT PRINCIPAL

LOT 13


57.08 m²

T2 - 1^{er} Étage

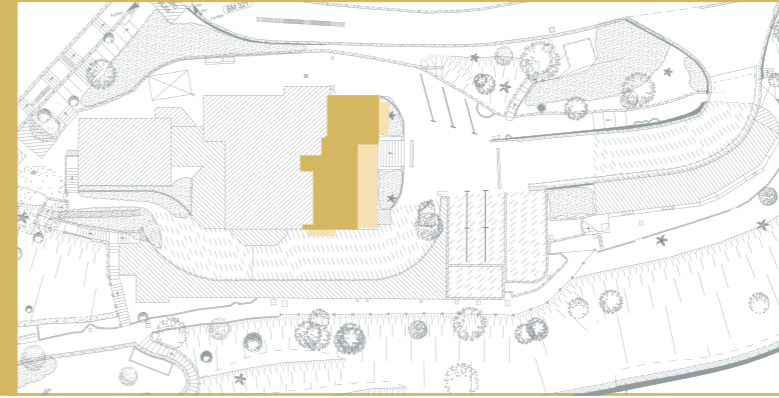

Echelle
1/142e
(A4)

SAINT-ROCH-HABITAT

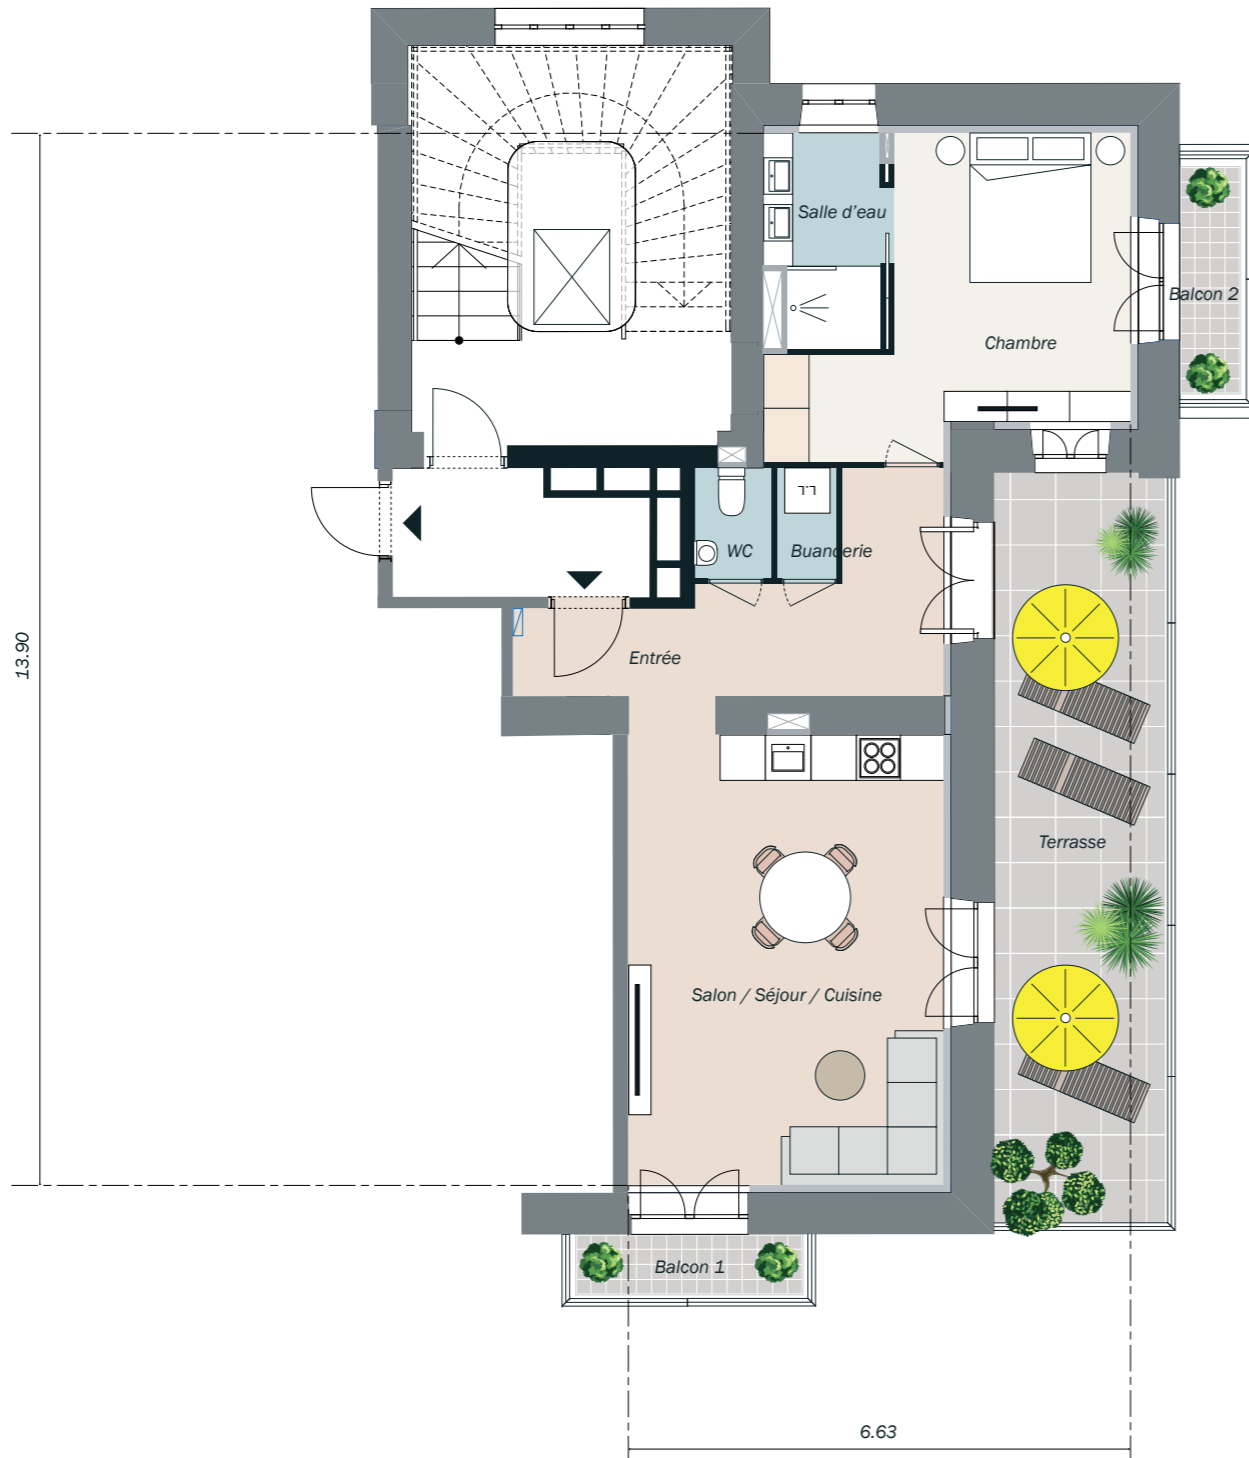

1 Terrasse
Vue mer et baie de Cannes
Vue village de Grasse
Vue montagne

Aménagement du logement :

- 1 SDB par chambre
- Cuisine équipée
- Parquet bois origine France
- Climatisation réversible

Annexes au logement :

- Parking privatif

Équipements de la résidence :

- Piscine privative
- Salle de détente et méditation privative
- Sauna/Hammam privatifs

SURFACES EM M²

Entrée 9.95 m²

Salon 25.41 m²

Séjour

Cuisine

Buanderie 1.21 m²

WC 1.53 m²

Chambre 14.73 m²

Salle d'eau 4.25 m²

Surface habitable = 57.08 m²

Balcon 1 3.70 m²

Balcon 2 4.00 m²

Terrasse 24.70 m²

