
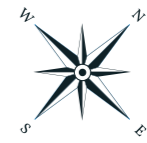


BÂTIMENT PRINCIPAL

**LOT 17**


58.28 m<sup>2</sup>

T2 - 3<sup>e</sup> Étage

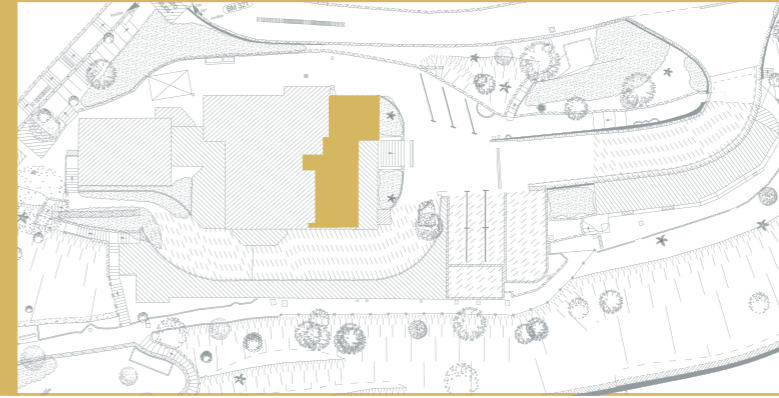

Echelle  
1/142e  
(A4)

SAINT-ROCH-HABITAT

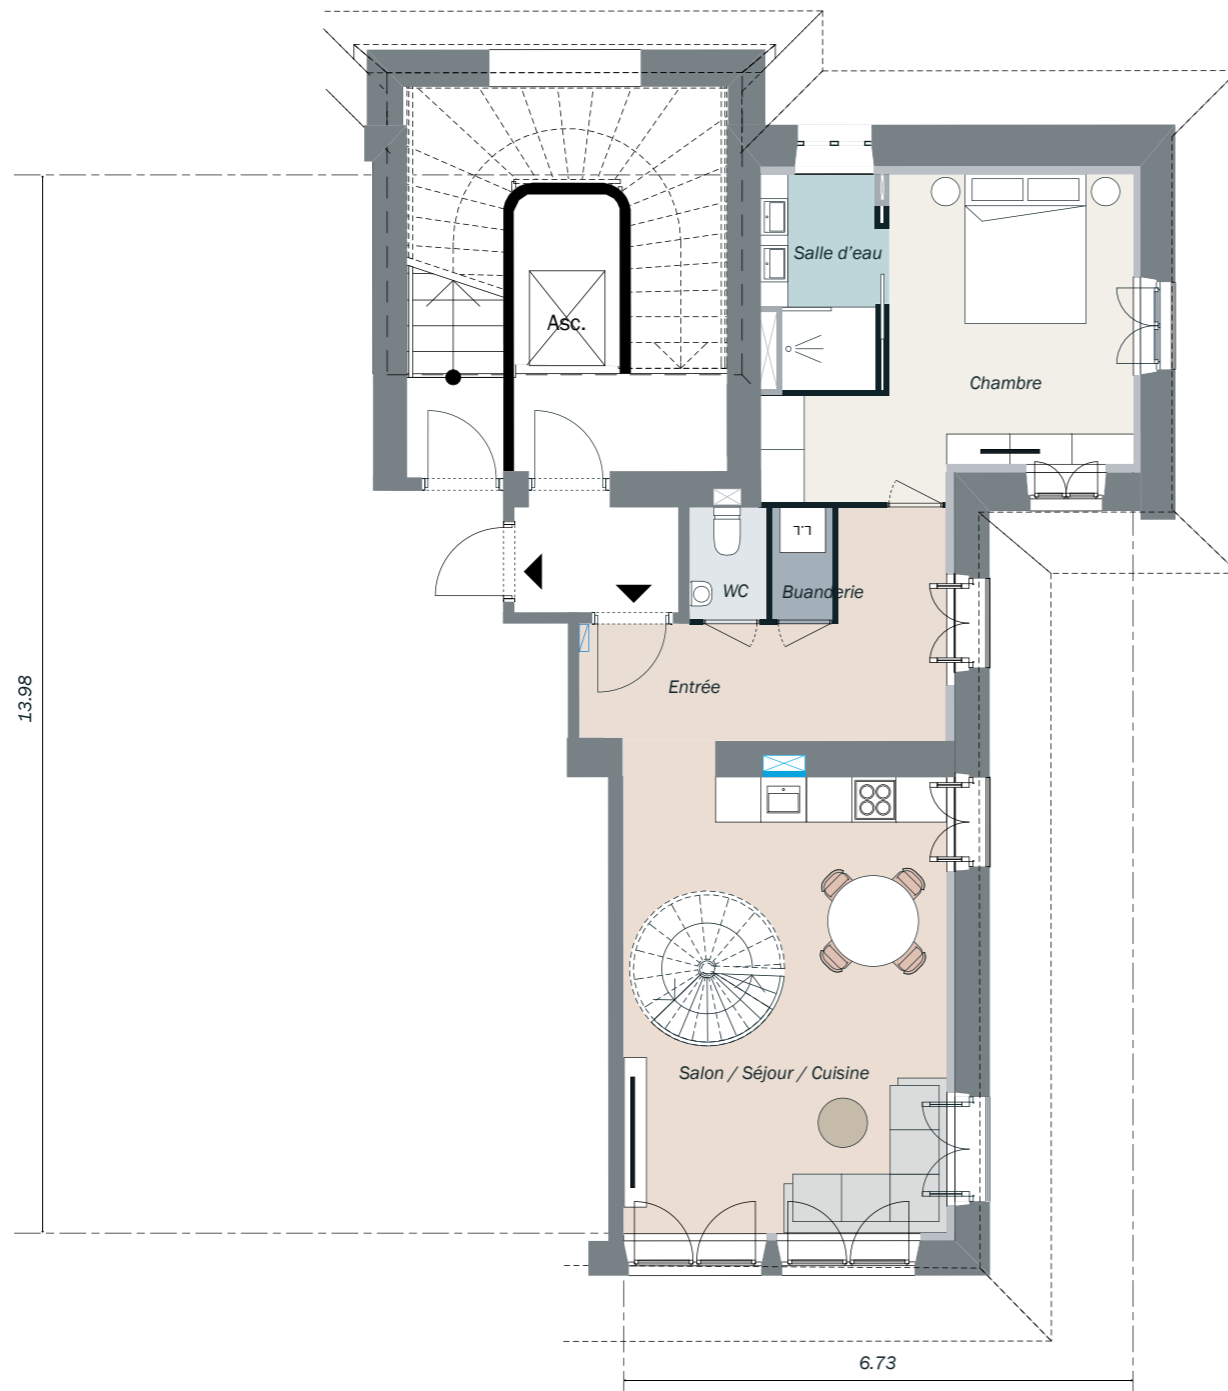

**Rooftop**  
**Vue mer et baie de Cannes**  
**Vue village de Grasse**  
**Vue montagne**

Aménagement du logement :

- Cuisine équipée
- Parquet bois origine France
- Climatisation réversible
- Jacuzzi

Annexes au logement :

- Parking privatif

Équipements de la résidence :

- Piscine privative
- Salle de détente et méditation privative
- Sauna/Hammam privatifs

SURFACES EM M<sup>2</sup>

Entrée 9.69 m<sup>2</sup>

Salon 26.43 m<sup>2</sup>

Séjour

Cuisine

Buanderie 1.22 m<sup>2</sup>

WC 1.56 m<sup>2</sup>

Chambre 15.18 m<sup>2</sup>

Salle d'eau 4.20 m<sup>2</sup>

Surface habitable = 58.28 m<sup>2</sup>



Rooftop 54.10 m<sup>2</sup>

BÂTIMENT PRINCIPAL

**LOT 17**


58.28 m<sup>2</sup>

T2 - 3<sup>e</sup> Étage

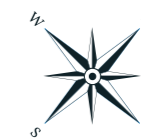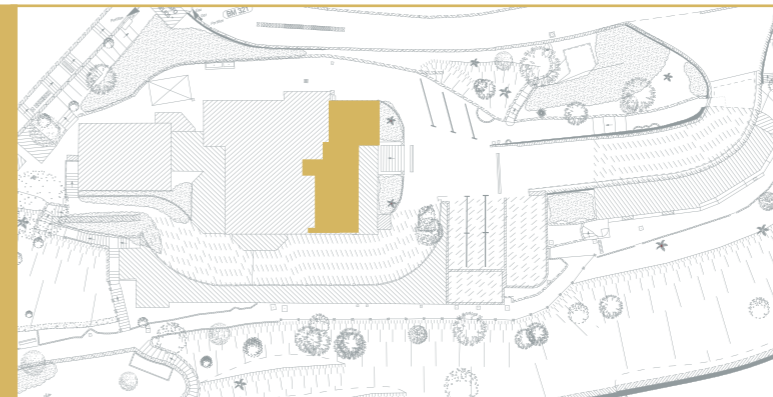

Echelle  
1/142e  
(A4)

SAINT-ROCH-HABITAT

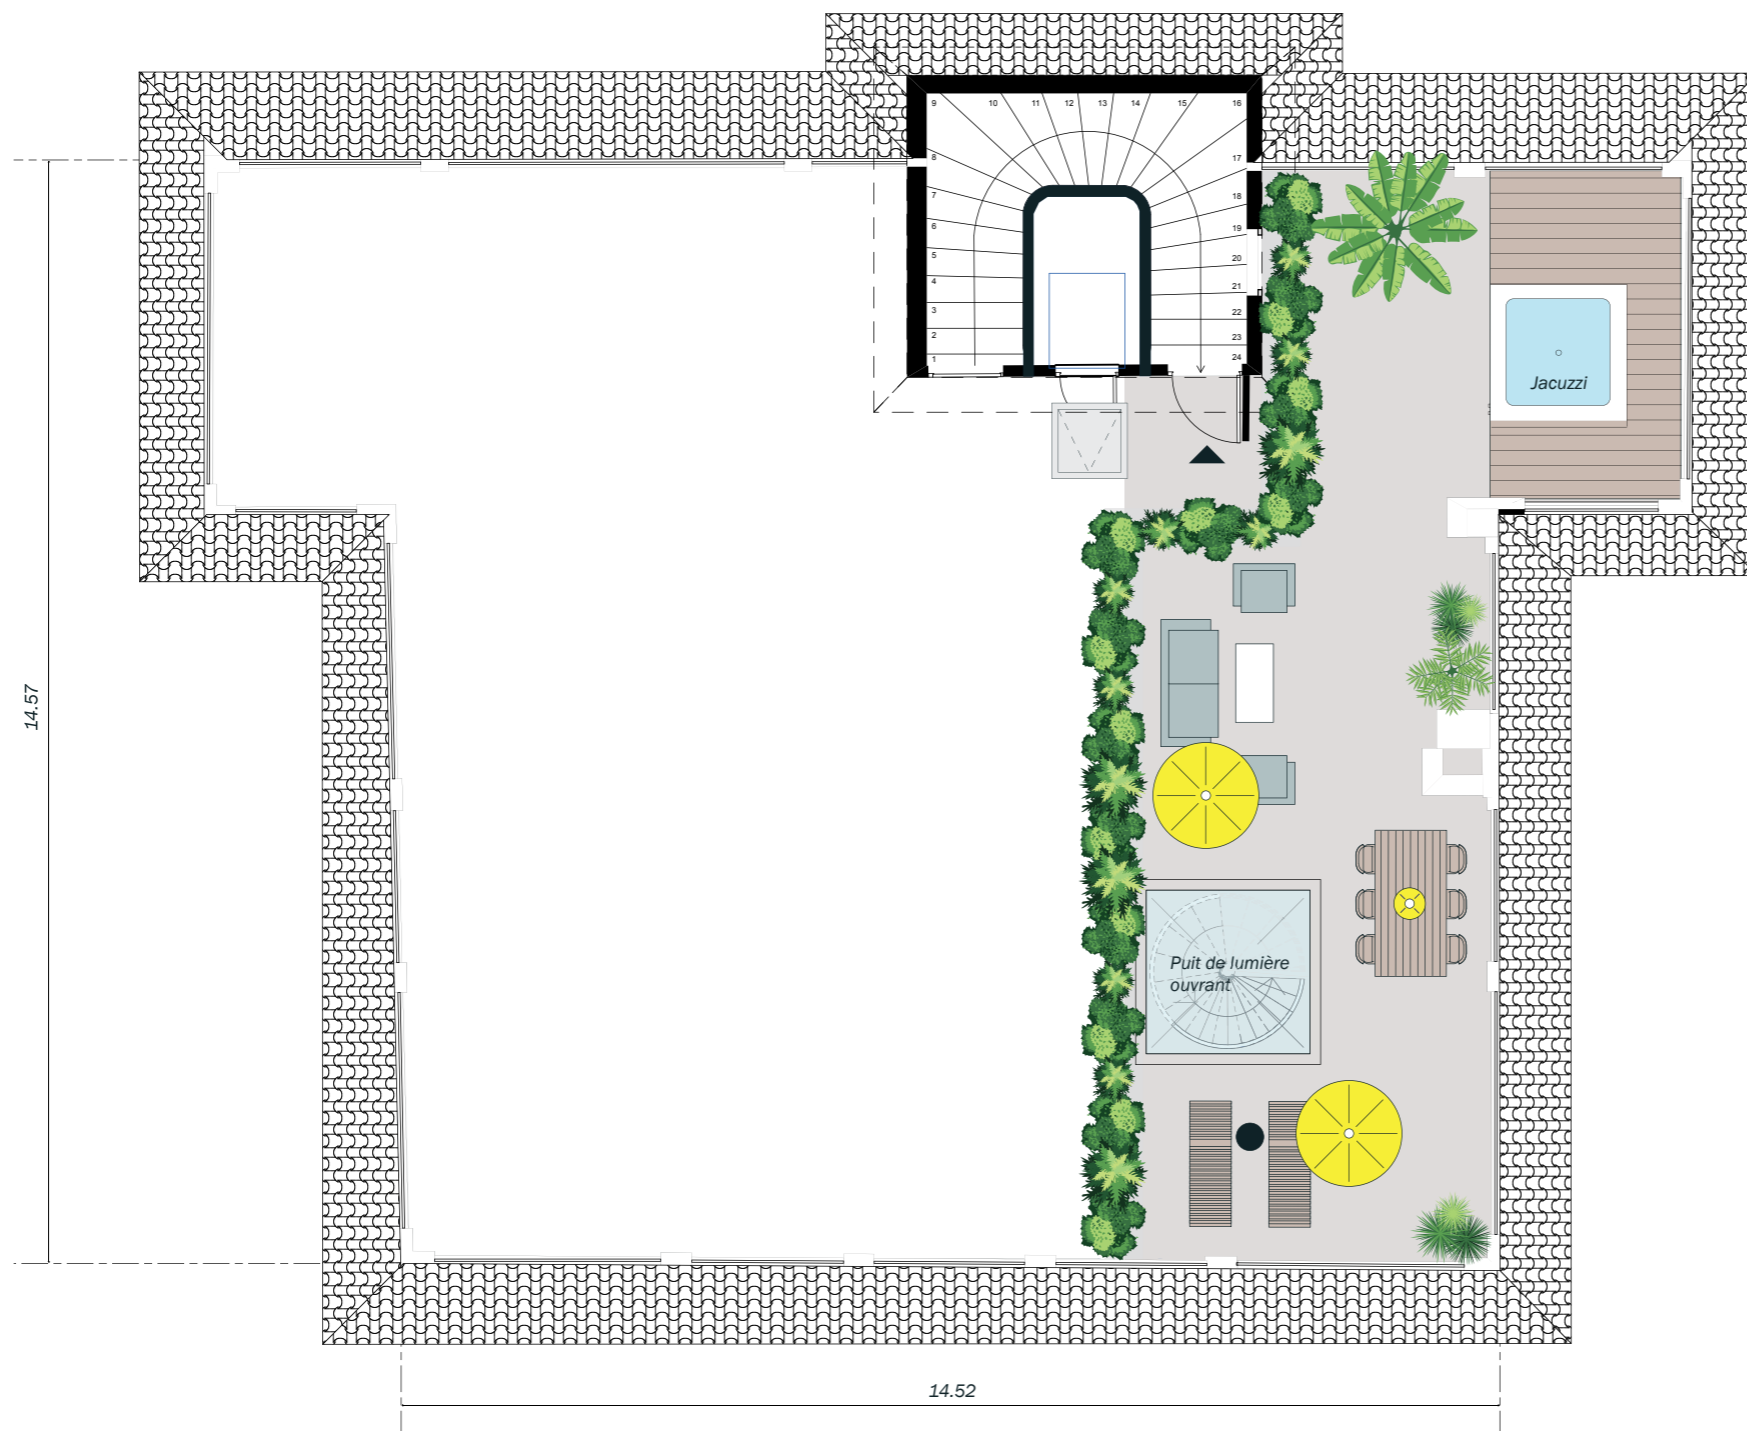

**ROOFTOP 54.10 m<sup>2</sup>**

